




# PLANO GENERAL DE GUTIERREZ ZAMORA, VER. DIRECCION DE OBRAS PUBLICAS Y DESARROLLO URBANO

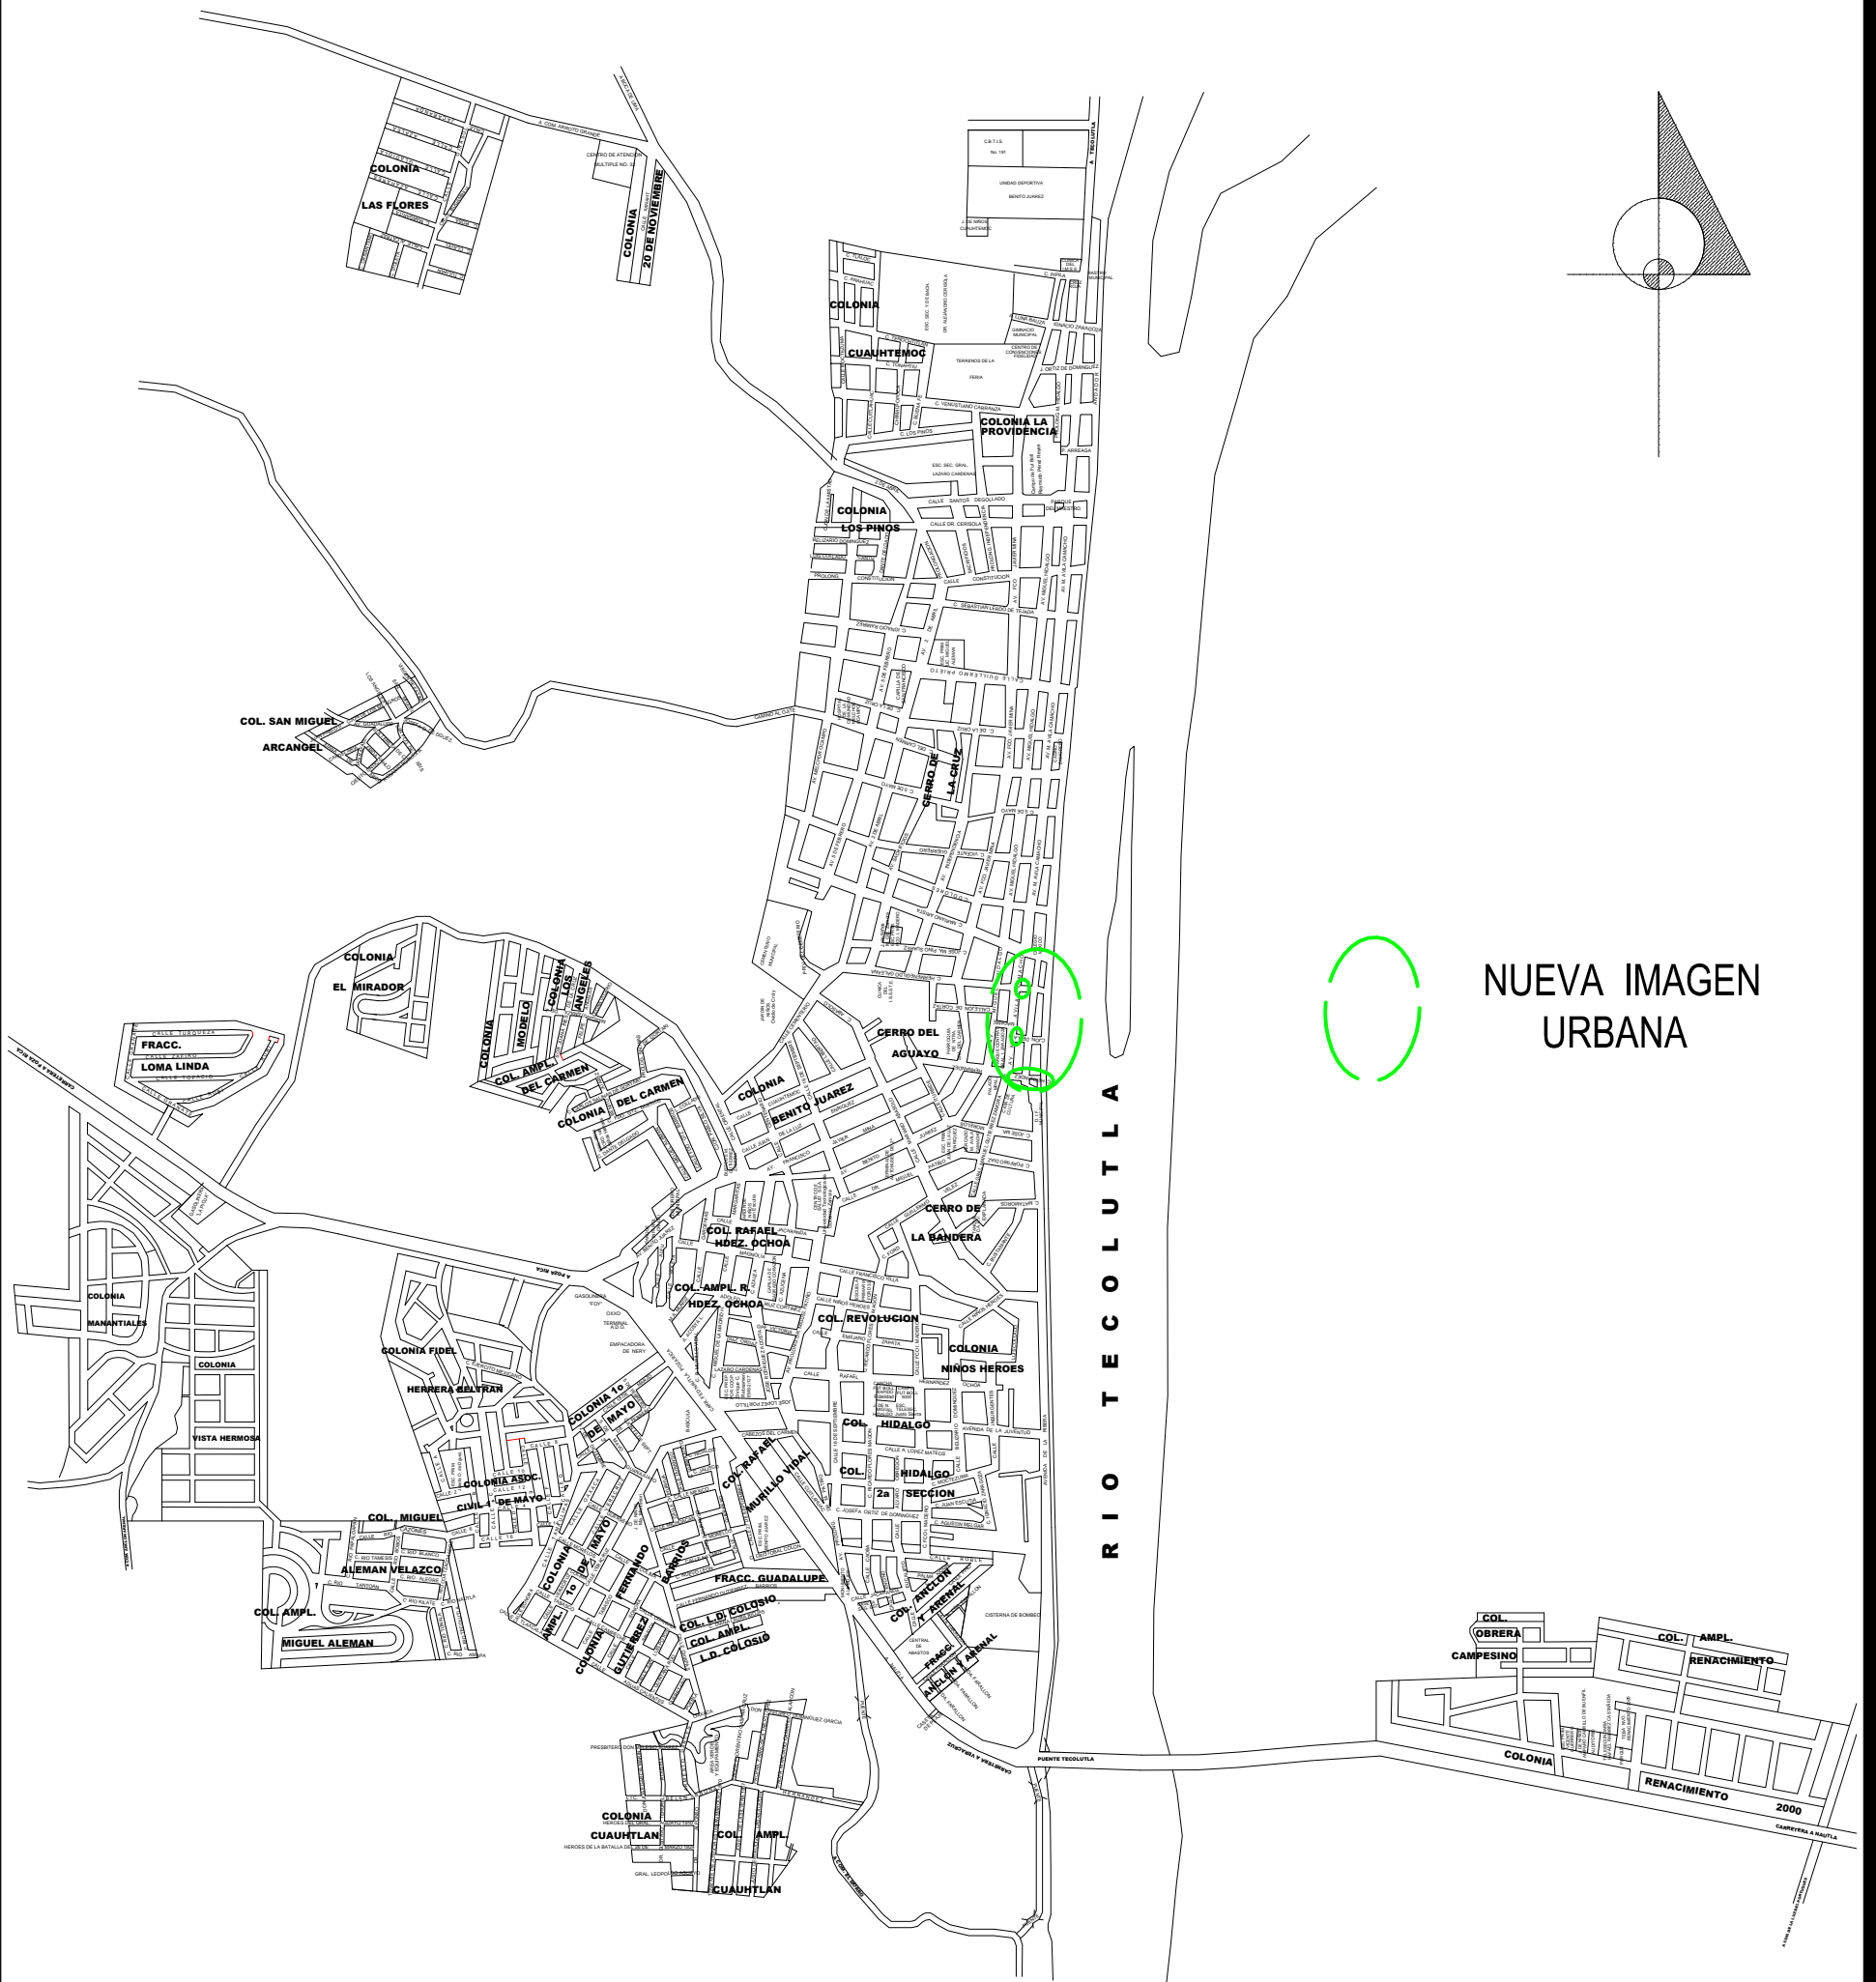

NUEVA IMAGEN URBANA

**H. AYUNTAMIENTO CONSTITUCIONAL  
DE GUTIÉRREZ ZAMORA, VER.  
2018 - 2021**



DEPARTAMENTO DE OBRAS PÚBLICAS Y DESARROLLO URBANO	
LOCALIDAD:	PLANO DE DESARROLLO URBANO
LOCALIDAD:	<b>GUTIERREZ ZAMORA, VERACRUZ</b>

Vº Bº:	
<b>ING. WILMAN MONJE MORALES</b> PRESIDENTE MUNICIPAL CONSTITUCIONAL	

AUTORIZO:	
<b>ING. RODOLFO GUTIERREZ LECHUGA</b> DIRECTOR DE OBRAS PÚBLICAS	
ELABORO Y DIBUJO:	