




PLANO GENERAL DE GUTIERREZ ZAMORA, VER. DIRECCION DE OBRAS PUBLICAS Y DESARROLLO URBANO

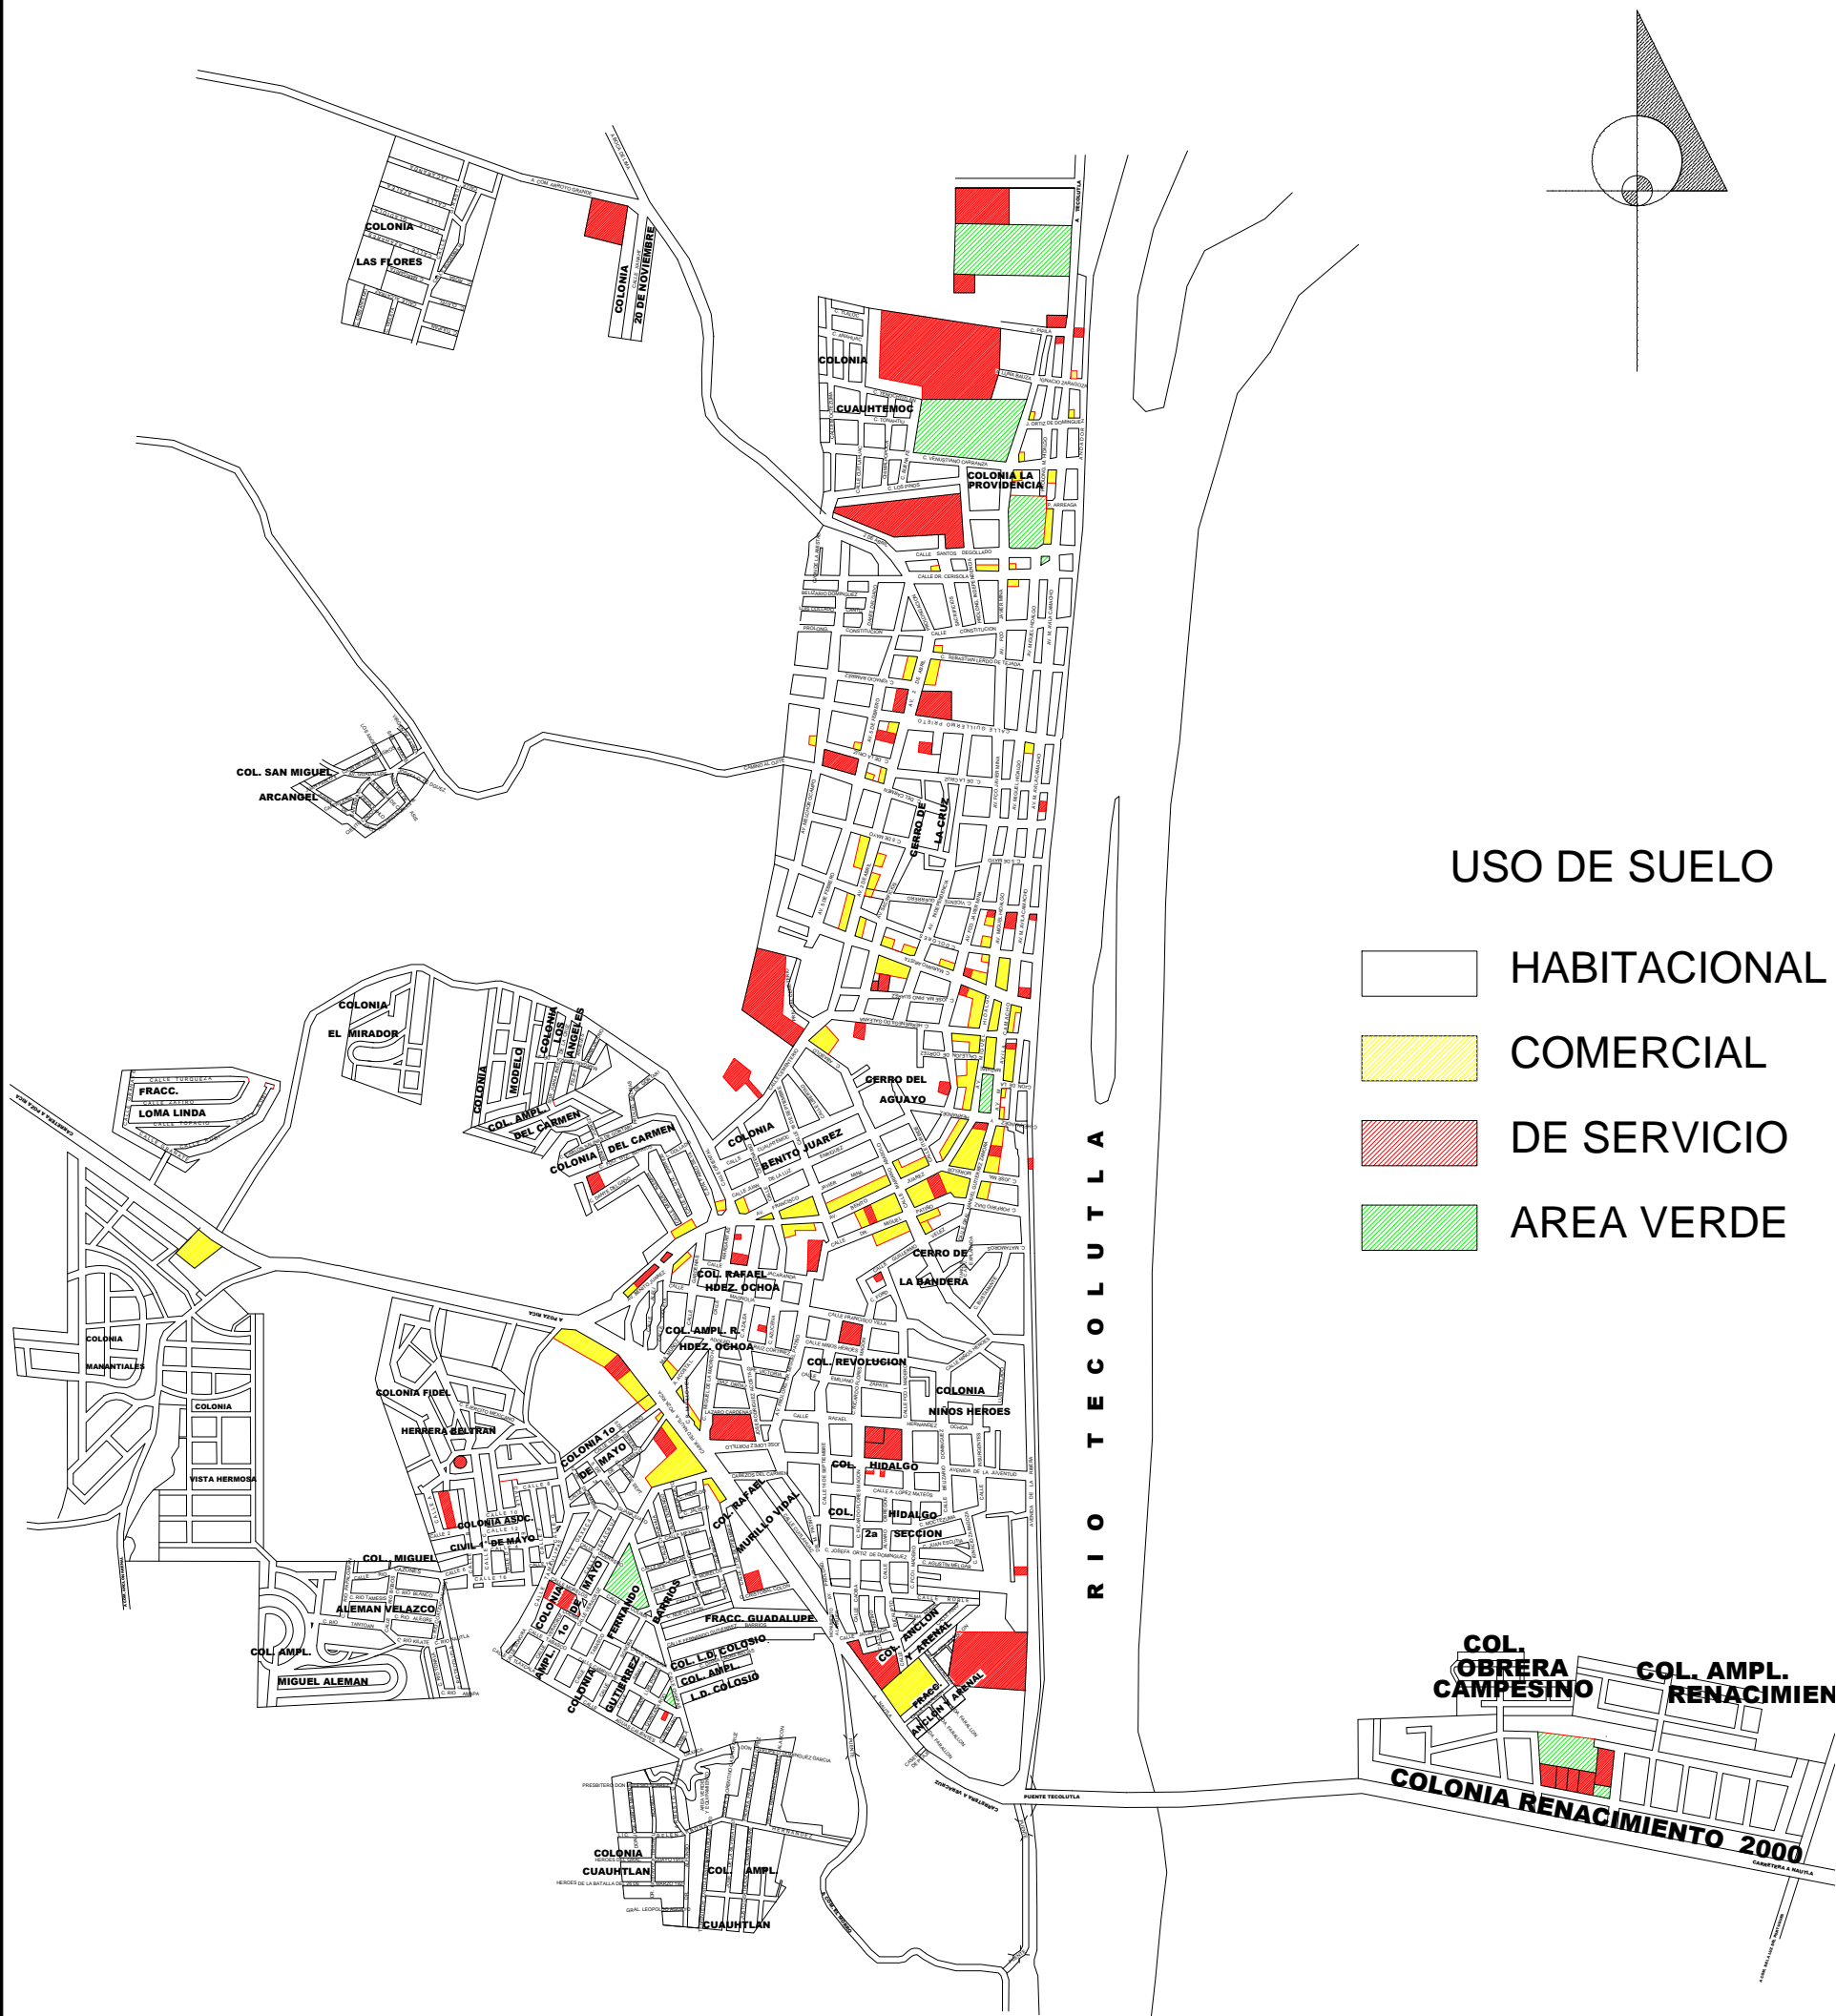

USO DE SUELO

- HABITACIONAL
- COMERCIAL
- DE SERVICIO
- AREA VERDE



H. AYUNTAMIENTO CONSTITUCIONAL DE GUTIÉRREZ ZAMORA, VER. 2018 - 2021		
DEPARTAMENTO DE OBRAS PÚBLICAS Y DESARROLLO URBANO	Vo. Bo.:	AUTORIZO:
LOCALIDAD: PLANO DE USO DE SUELO		ING. RODOLFO GUTIERREZ LECHUGA DIRECTOR DE OBRAS PÚBLICAS
LOCALIDAD: GUTIERREZ ZAMORA, VERACRUZ	ING. WILMAN MONJE MORALES PRESIDENTE MUNICIPAL CONSTITUCIONAL	ELABORO Y DIBUJO: